


AMBACHT #3 **HARMONIESTRAAT 13 - 19** **00 BEGANE GROND**

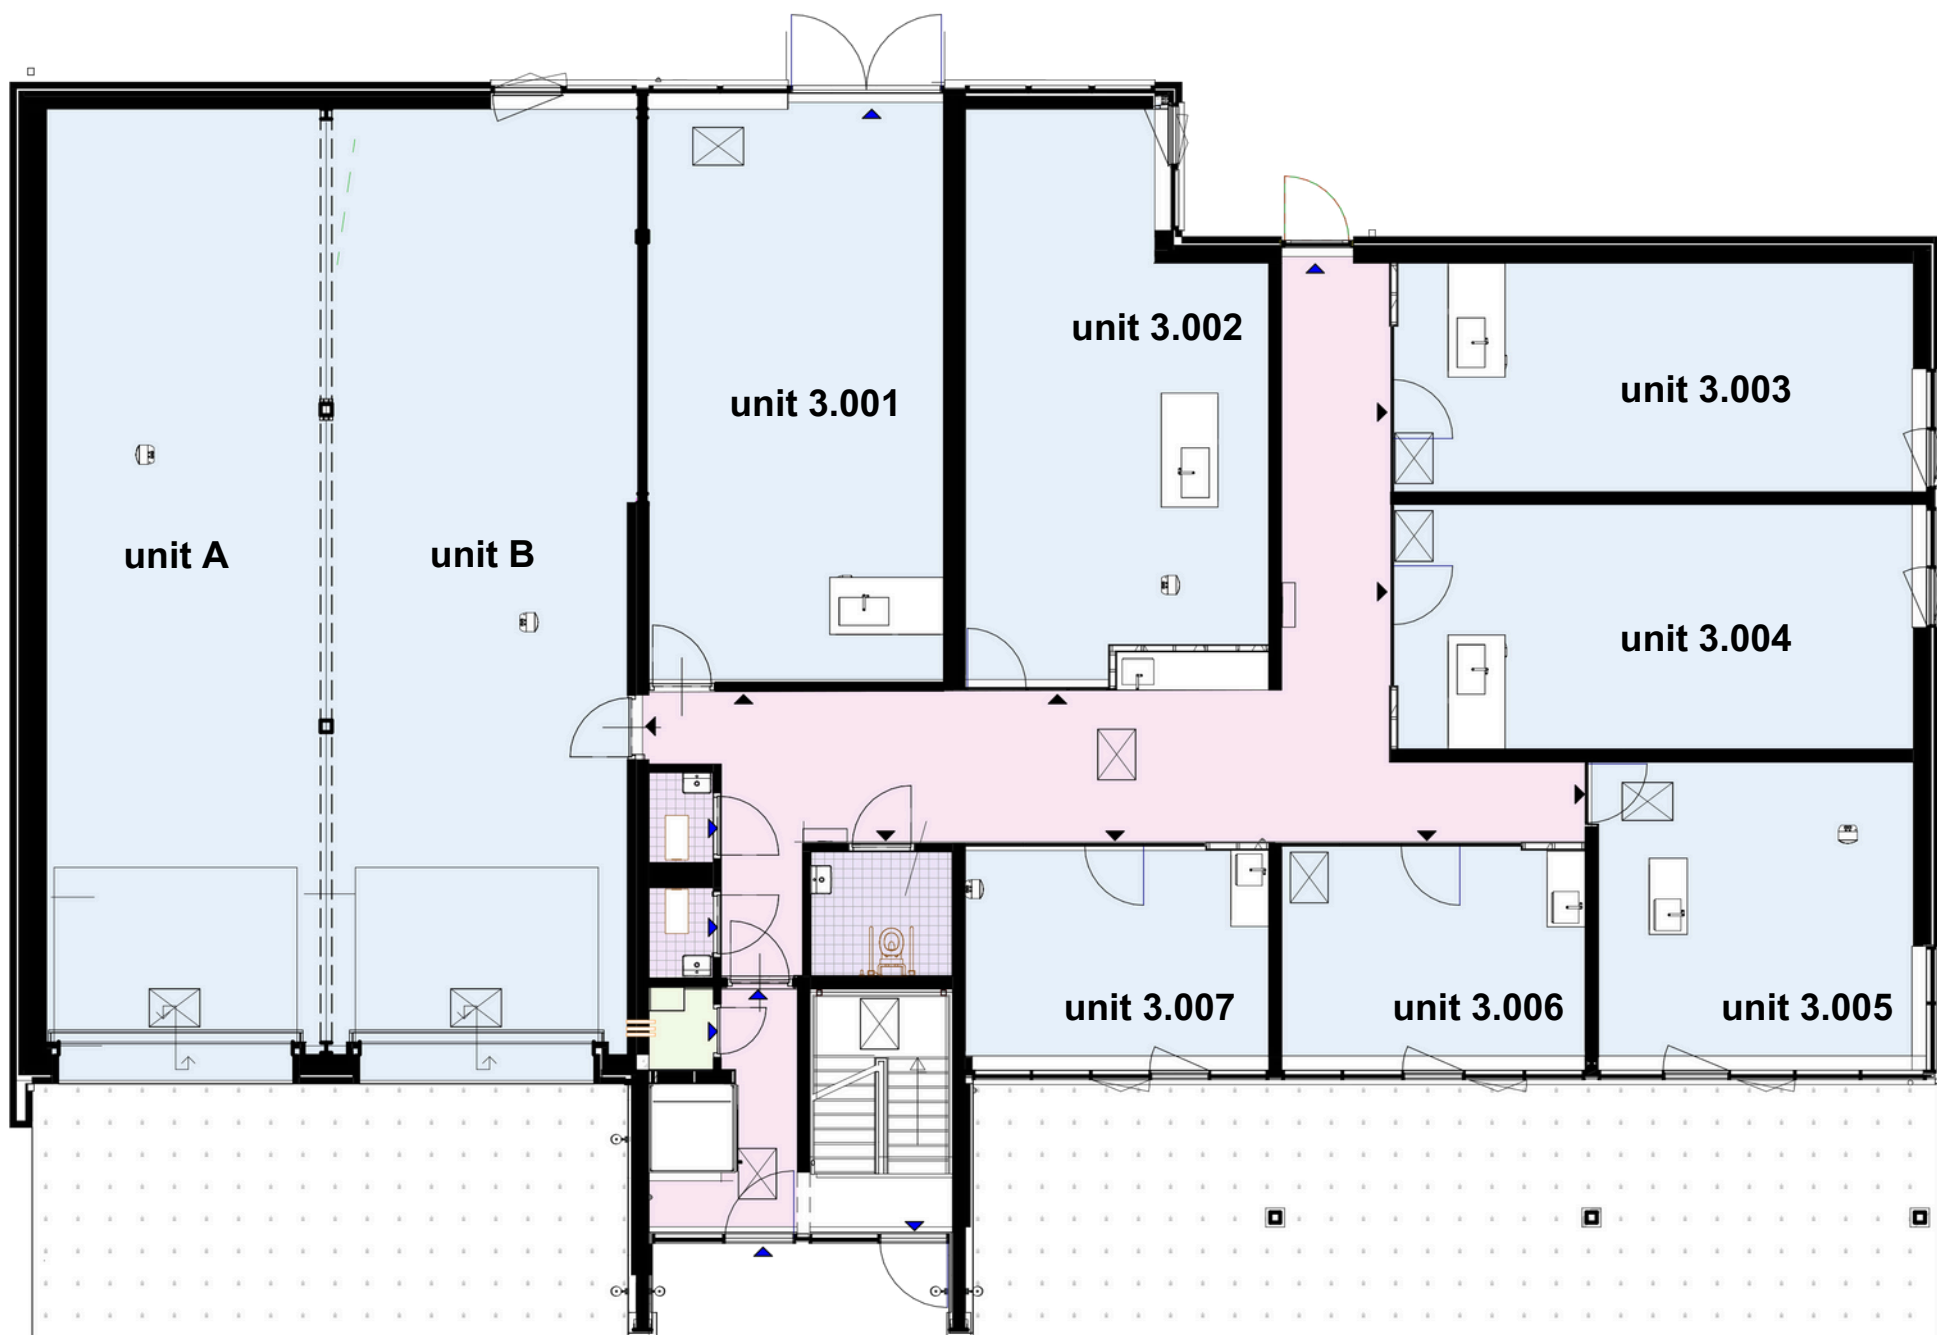

UNITS	M²	HUURPRIJS (ex. btw)
A	85	Verhuurd
B	90	Verhuurd
3.001	55	Verhuurd
3.002	50	Verhuurd
3.003	39	Verhuurd
3.004	39	Verhuurd
3.005	31	Verhuurd
3.006	22	Verhuurd
3.007	22	Verhuurd




Aan deze plattegrond van het bedrijfsverzamelgebouw kunnen geen rechten worden ontleend. De weergegeven informatie, zoals indelingen en afmetingen, is indicatief en kan in de praktijk afwijken. Alle overige informatie op deze tekening is eveneens indicatief en hieraan kunnen geen rechten worden ontleend.



AMBACHT #3
HARMONIESTRAAT 13 - 19

01 1E VERDIEPING

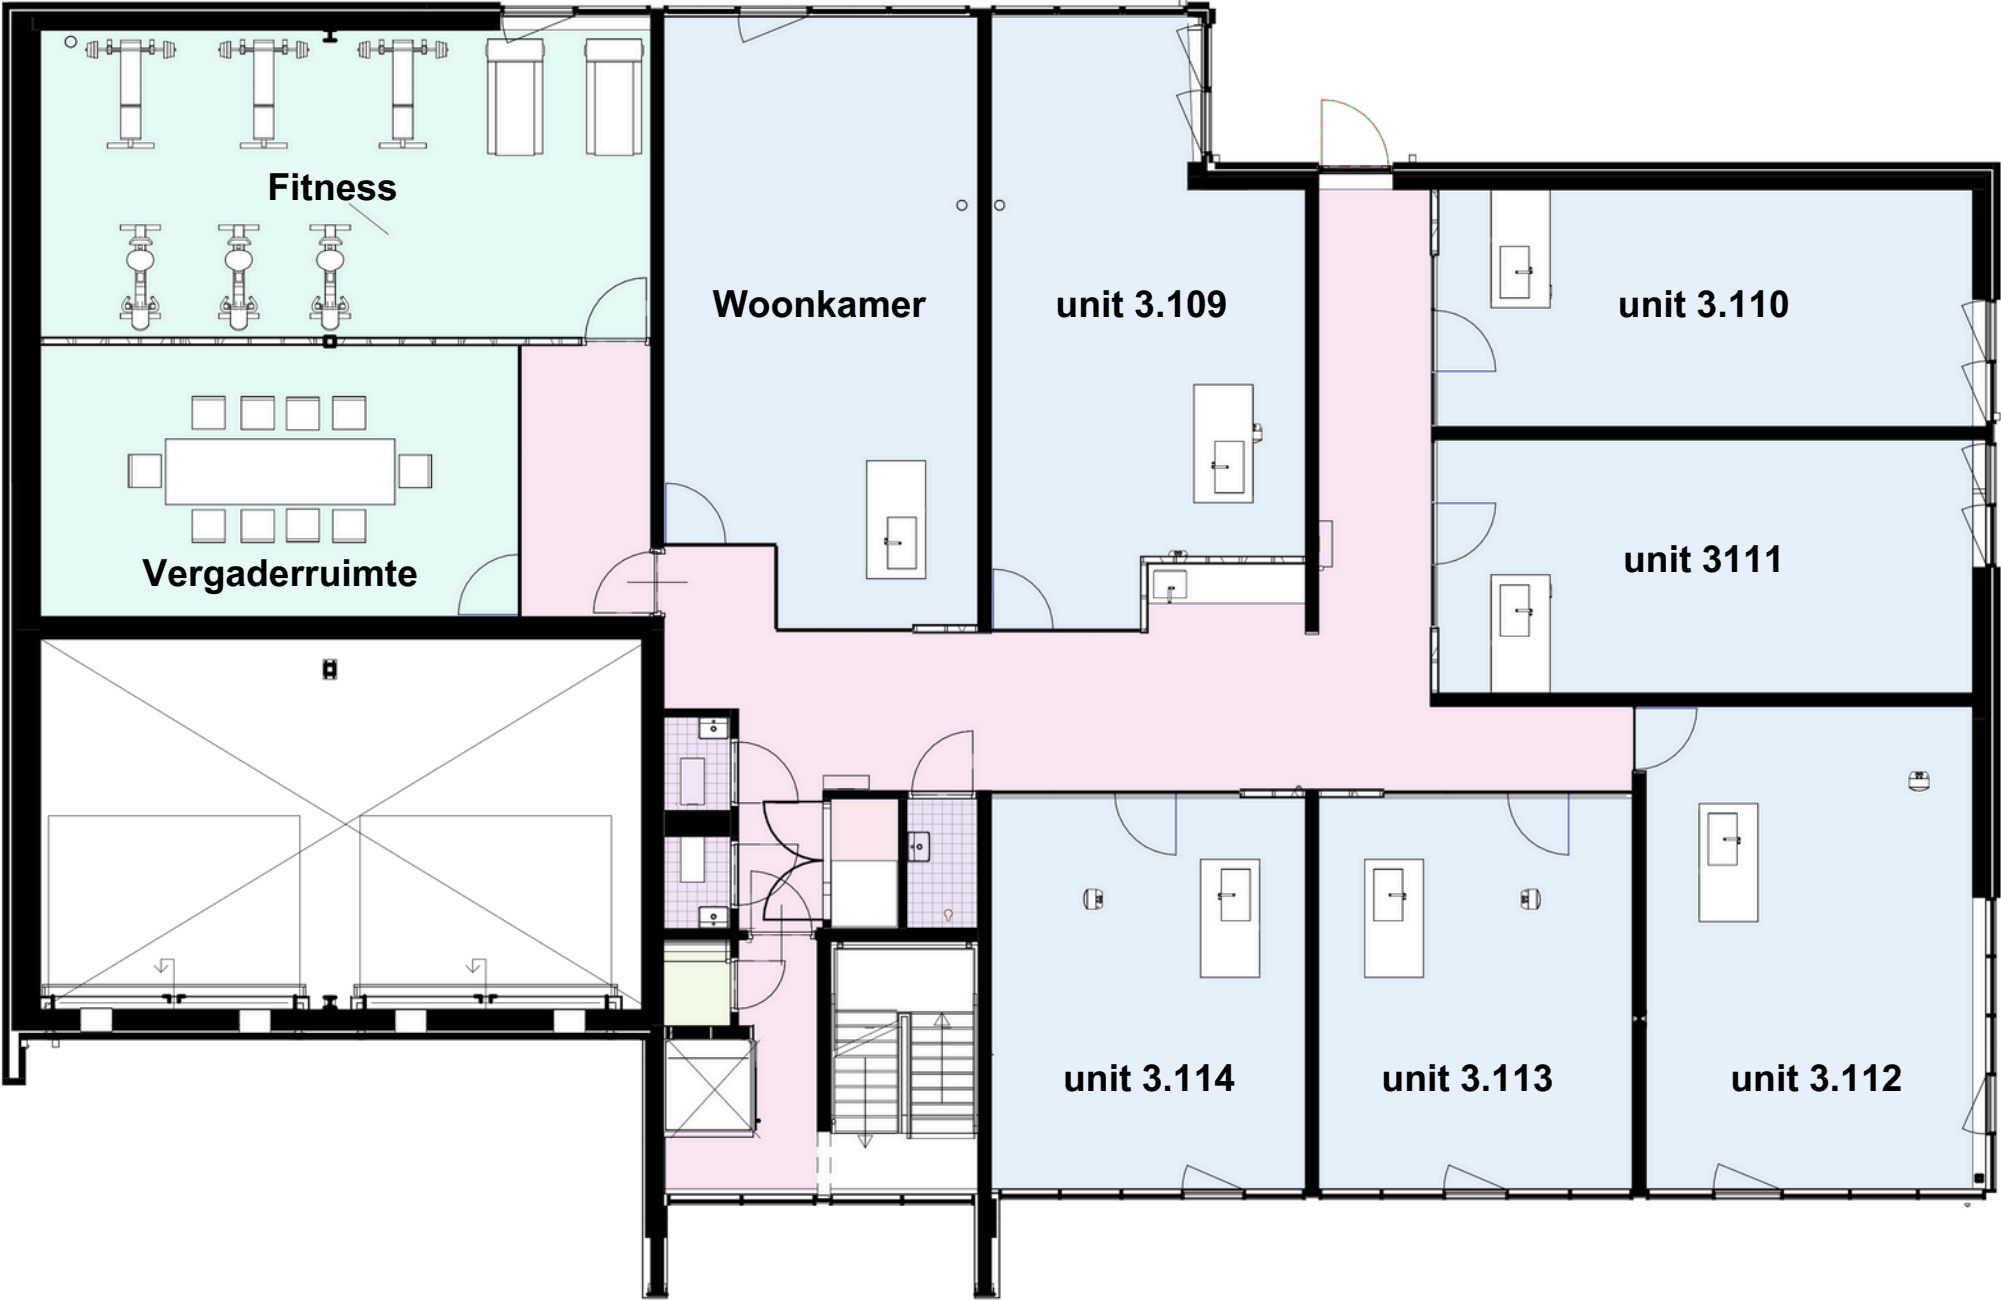

UNITS	M²	HUURPRIJS (ex. btw)
3.109	45	Verhuurd
3.110	37	Verhuurd
3.111	40	Verhuurd
3.112	46	Verhuurd
3.113	36	Verhuurd
3.114	36	Verhuurd




Aan deze plattegrond van het bedrijfsverzamelgebouw kunnen geen rechten worden ontleend. De weergegeven informatie, zoals indelingen en afmetingen, is indicatief en kan in de praktijk afwijken. Alle overige informatie op deze tekening is eveneens indicatief en hieraan kunnen geen rechten worden ontleend.



AMBACHT #3

HARMONIESTRAAT 13 - 19

02 2E VERDIEPING

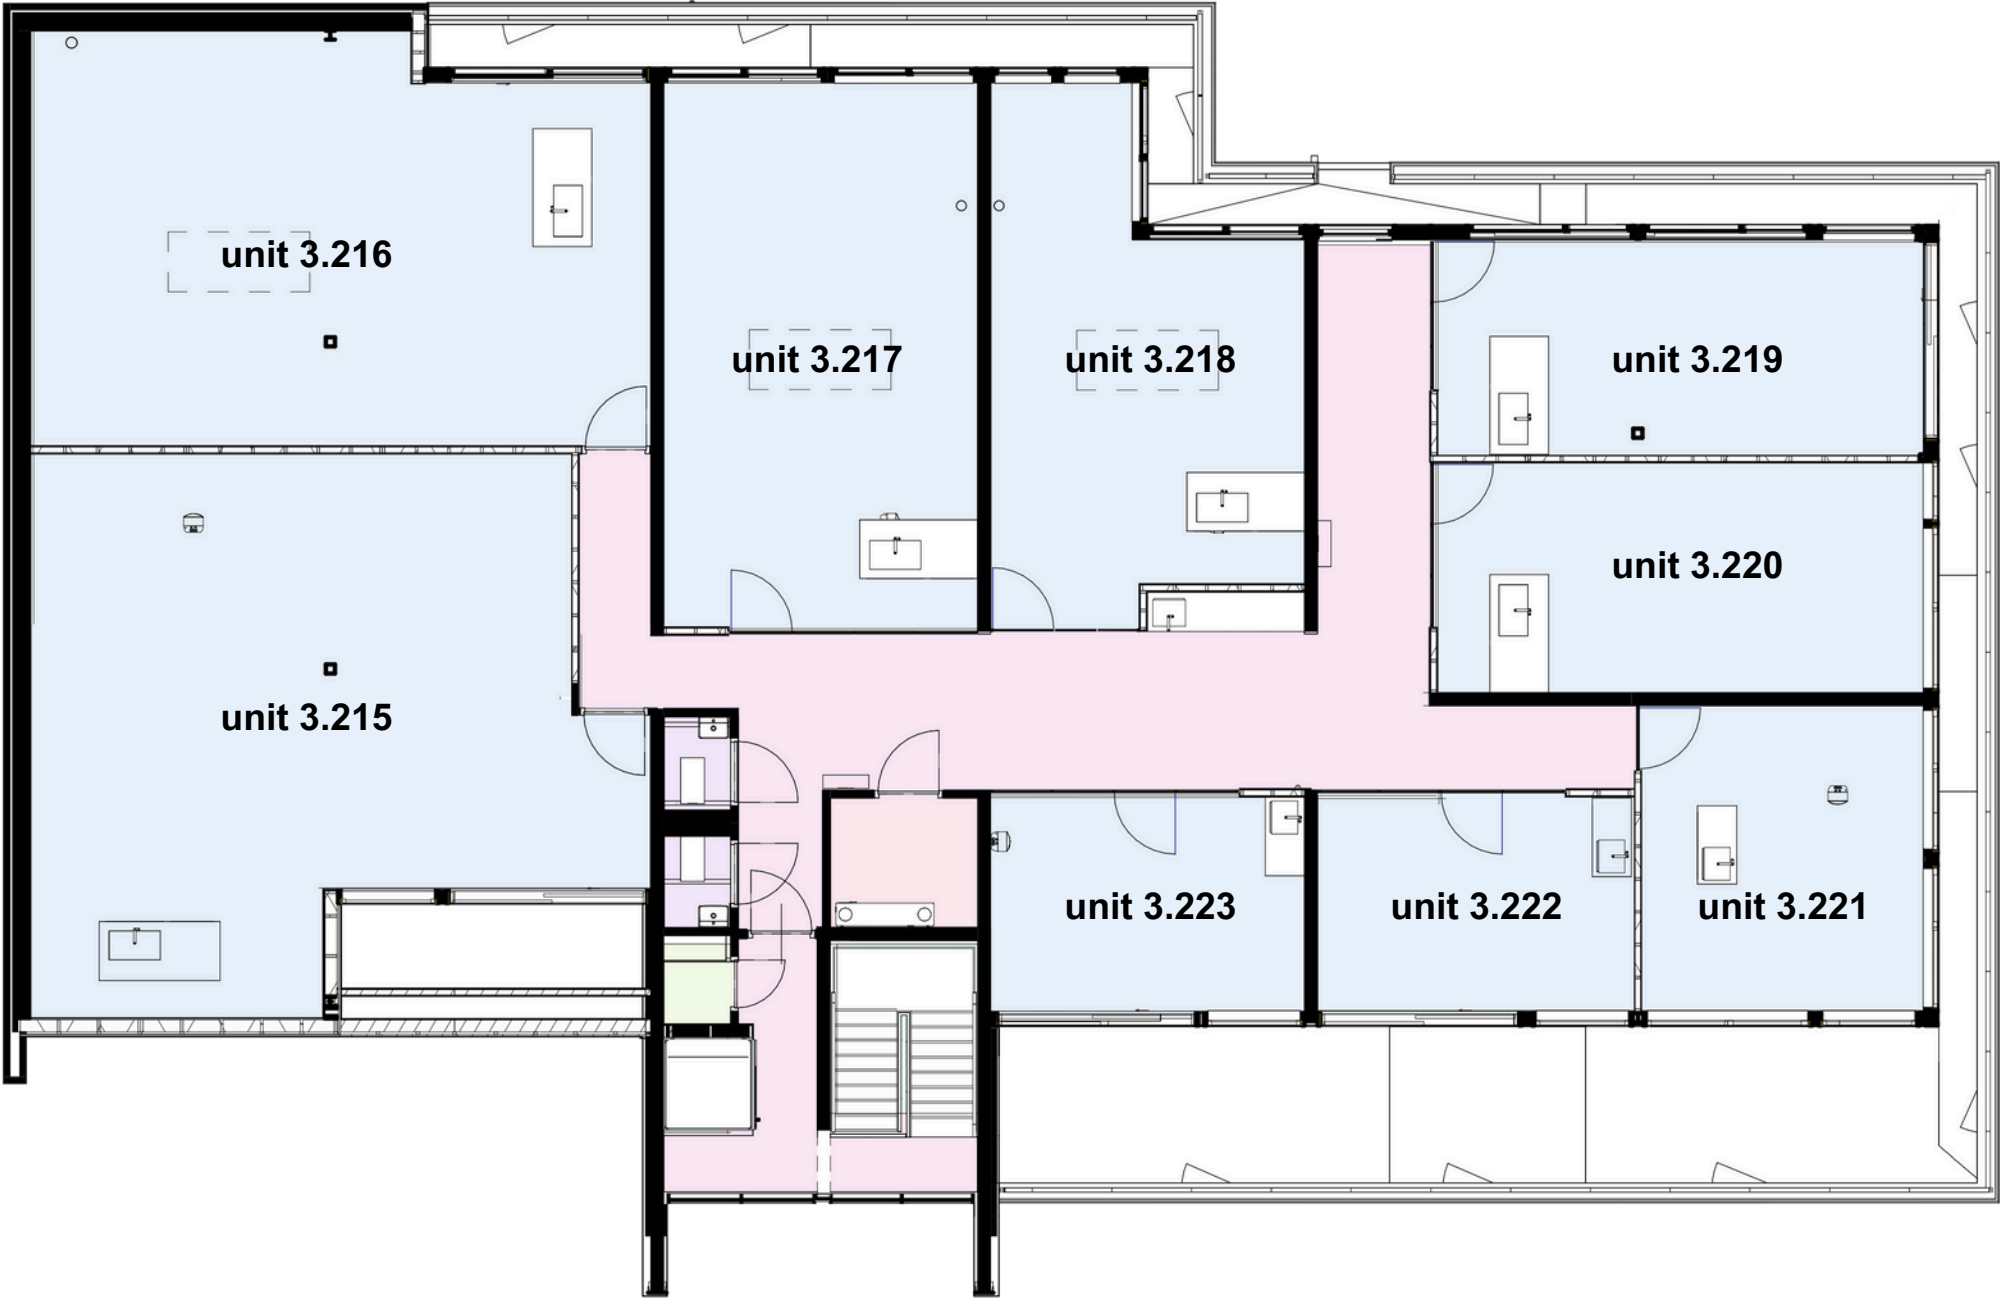

UNITS	M²	HUURPRIJS (ex. btw)
3.215	94	€ 2.030,-
3.216	72	Verhuurd
3.217	51	Verhuurd
3.218	44	Verhuurd
3.219	31	Verhuurd
3.220	35	Verhuurd
3.221	30	Verhuurd
3.222	24	Verhuurd
3.223	25	Verhuurd



Aan deze plattegrond van het bedrijfsverzamelgebouw kunnen geen rechten worden ontleend. De weergegeven informatie, zoals indelingen en afmetingen, is indicatief en kan in de praktijk afwijken. Alle overige informatie op deze tekening is eveneens indicatief en hieraan kunnen geen rechten worden ontleend.

